



comune di Mara

PIANO PARTICOLAREGGIATO DEL CENTRO MATRICE

Tavola **14t**


profilo regolatore:
isolato T

sindaco
 Sig. Salvatore Ligios


progettazione
 ing. Mauro Floris

responsabile del procedimento
 geom. Francesco Sale

data
 maggio 2018

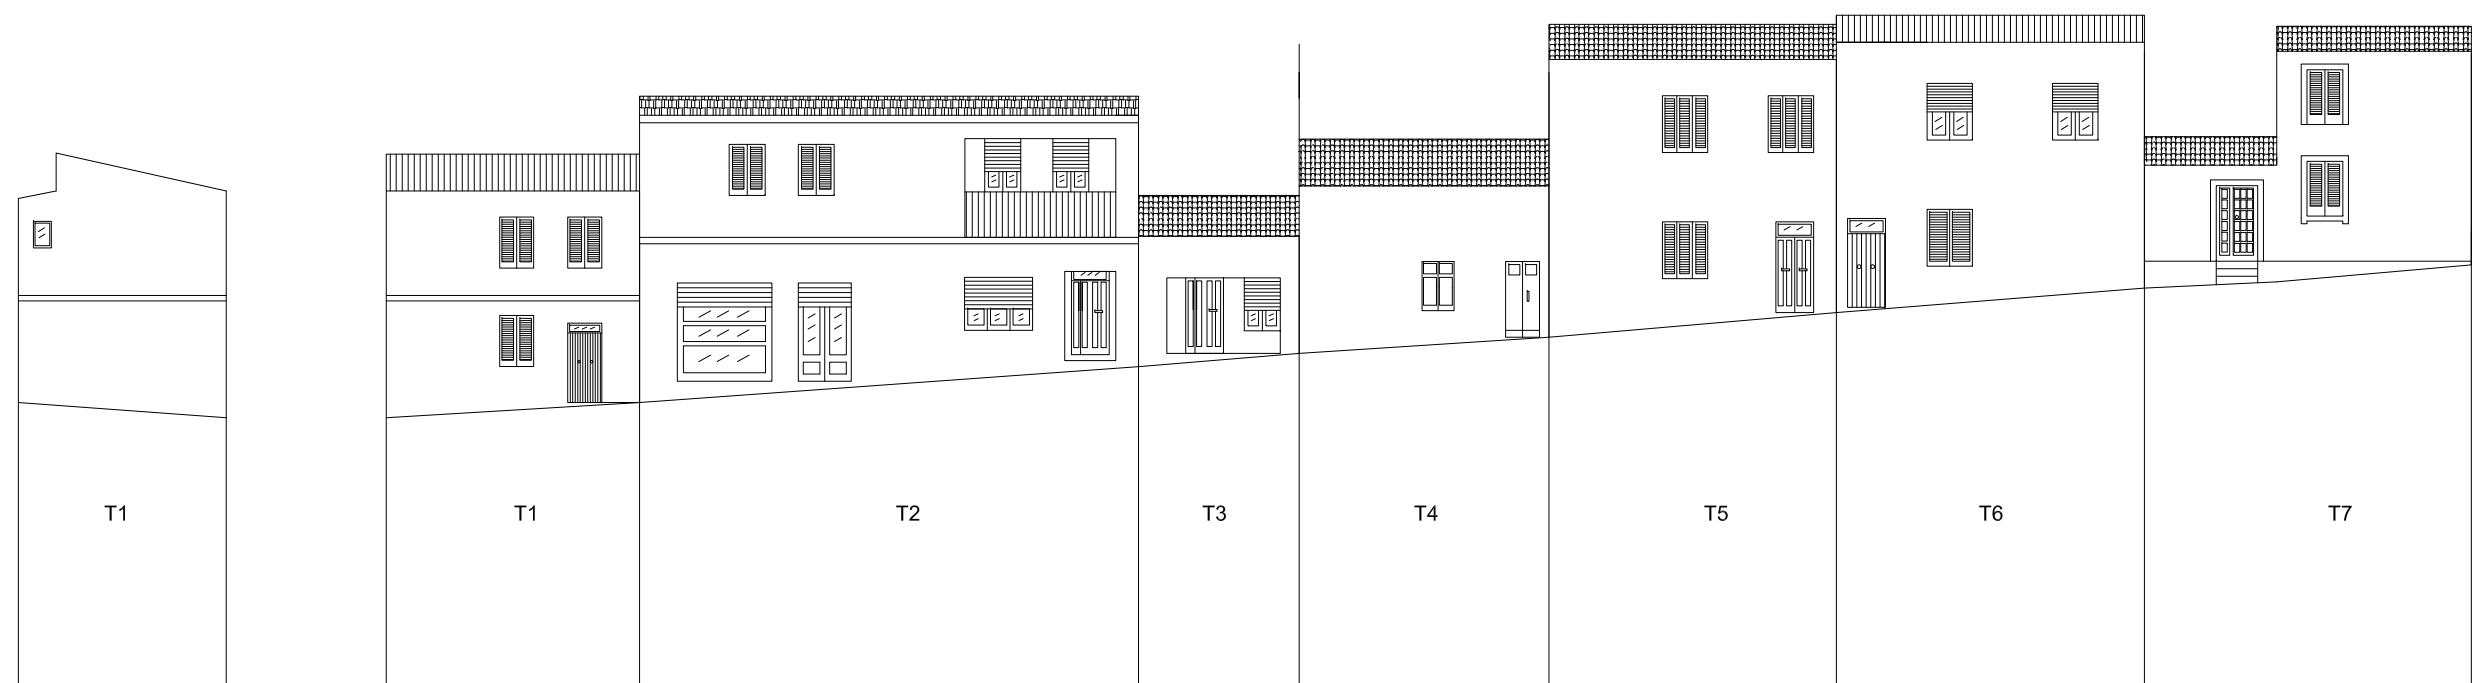


VIA ROMA

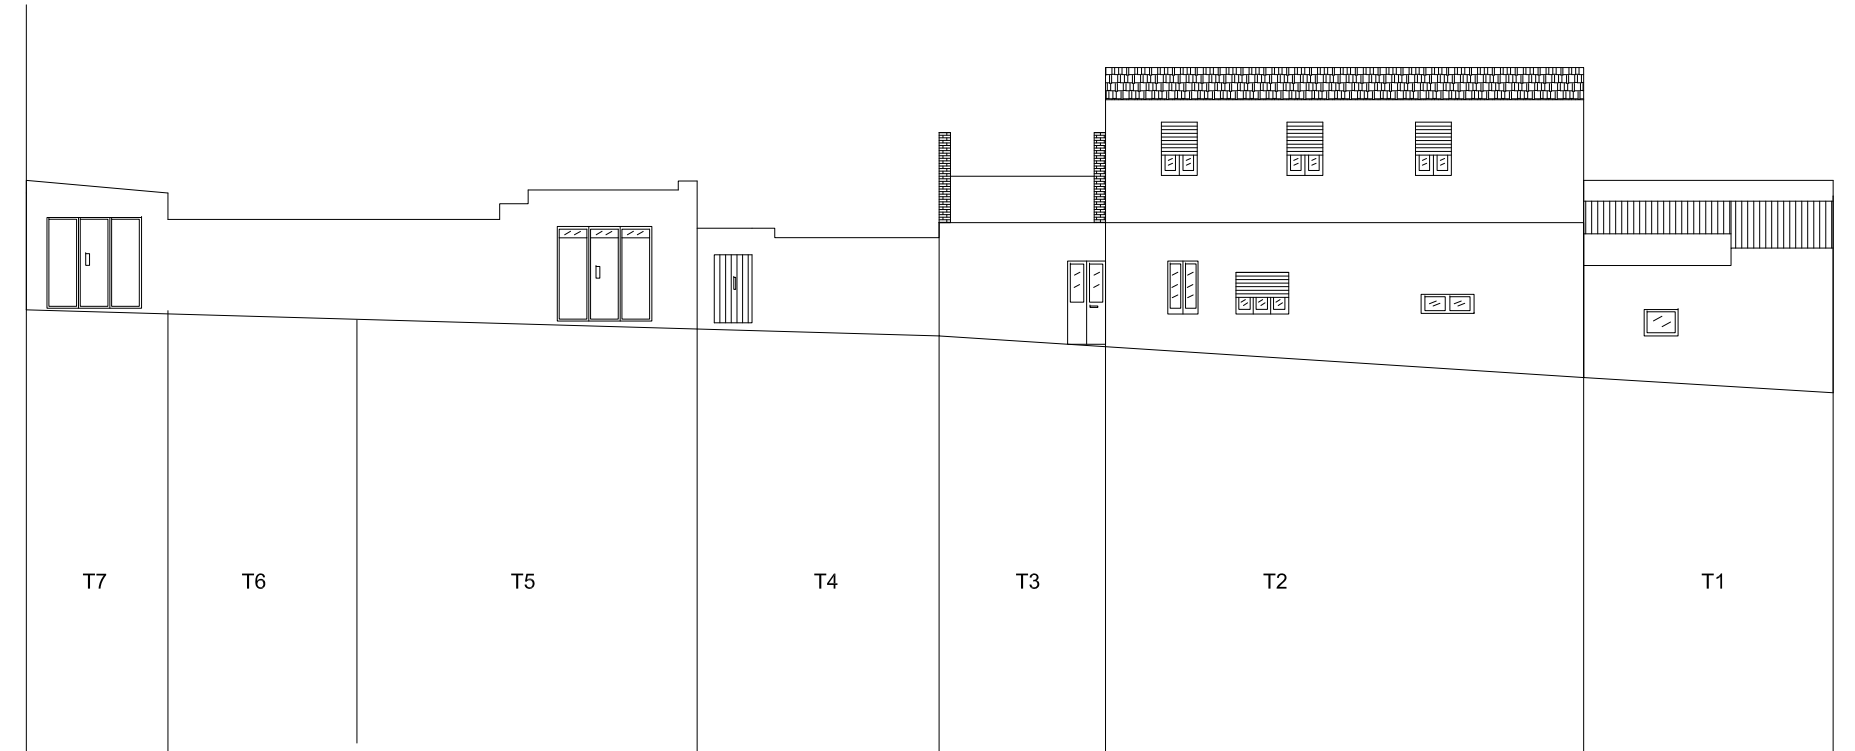


VIA PRINCIPE UMBERTO

stato attuale

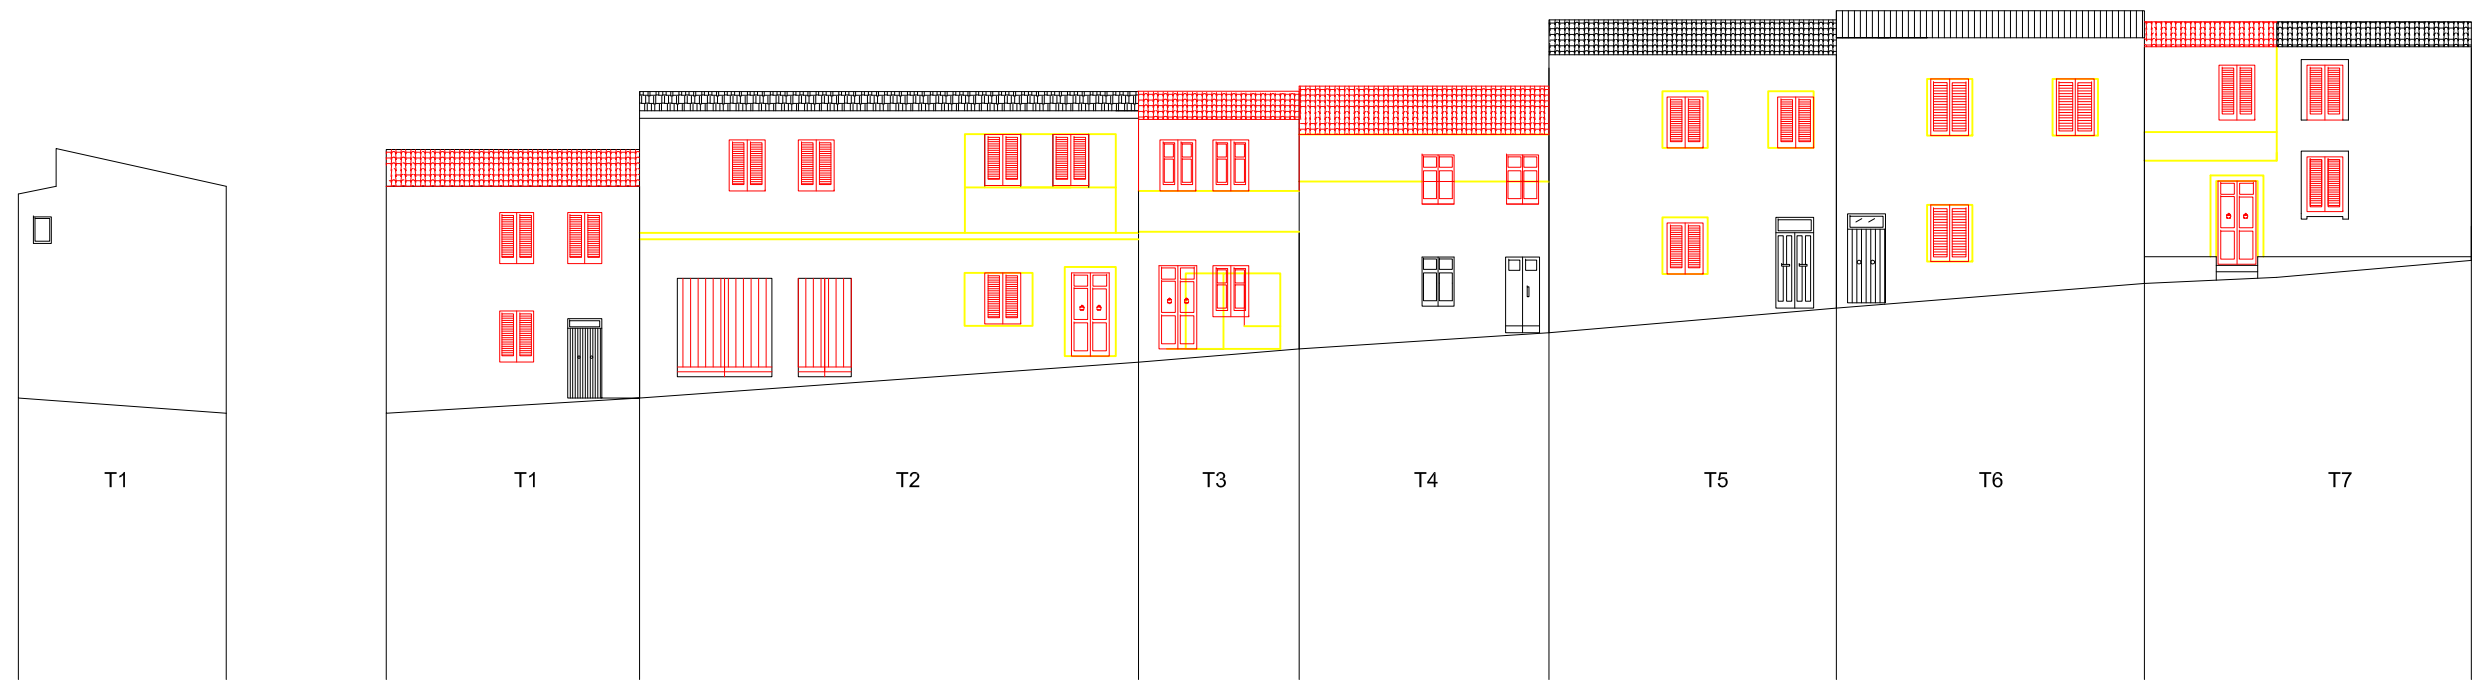

VIA ROMA

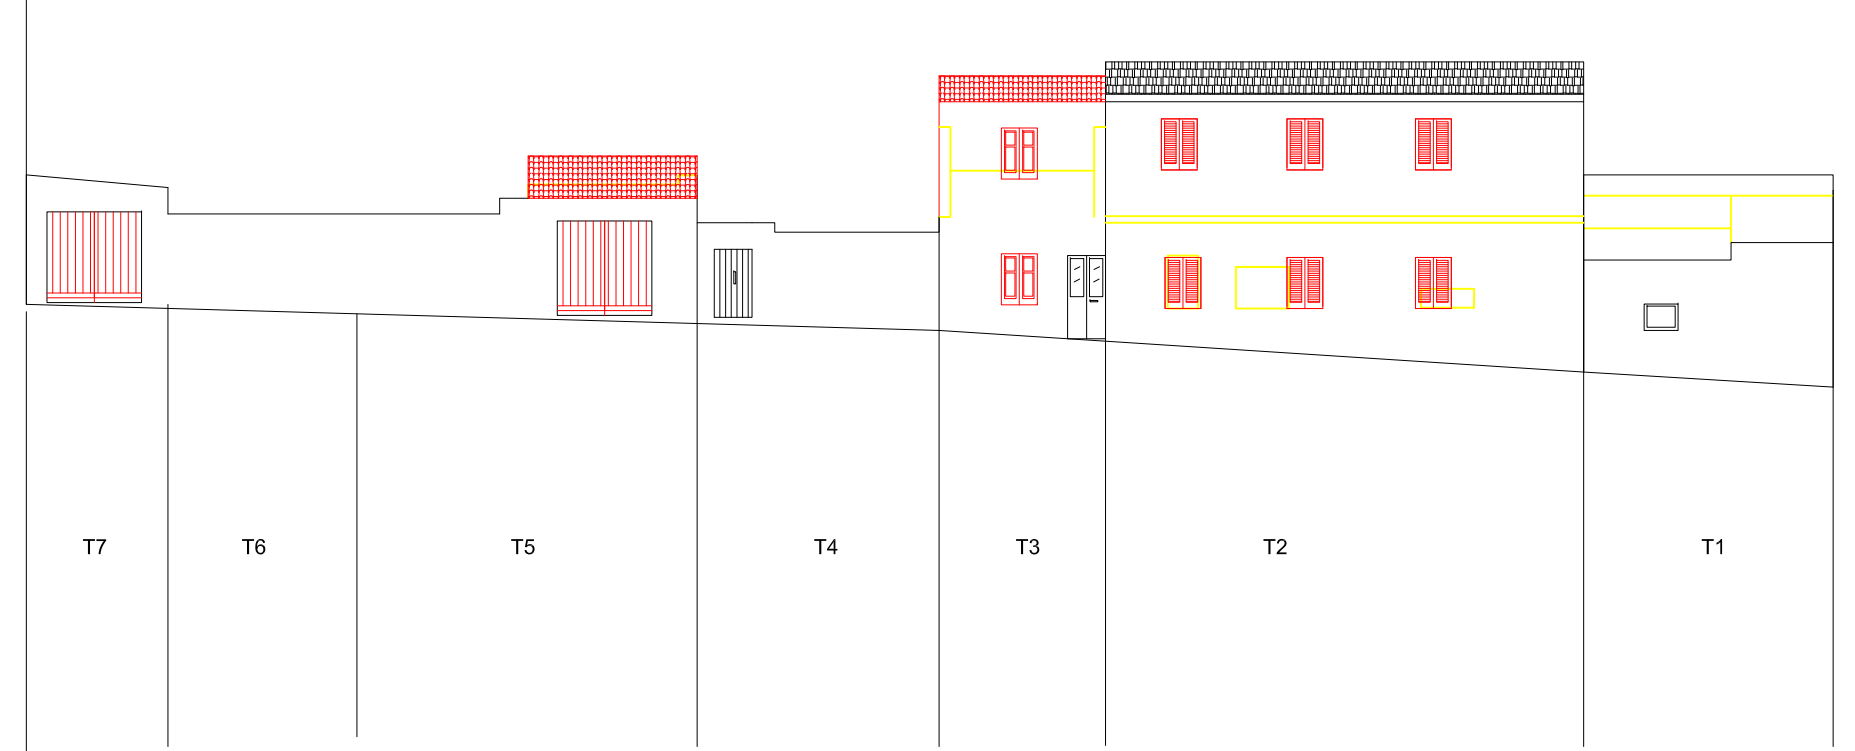

VIA PRINCIPE UMBERTO

progetto