





comune di Mara

PIANO PARTICOLAREGGIATO DEL CENTRO MATRICE

Tavola **14s**



profilo regolatore:
isolato S

sindaco
 Sig. Salvatore Ligios


progettazione
 ing. Mauro Floris

responsabile del procedimento
 geom. Francesco Sale

data
 maggio 2018

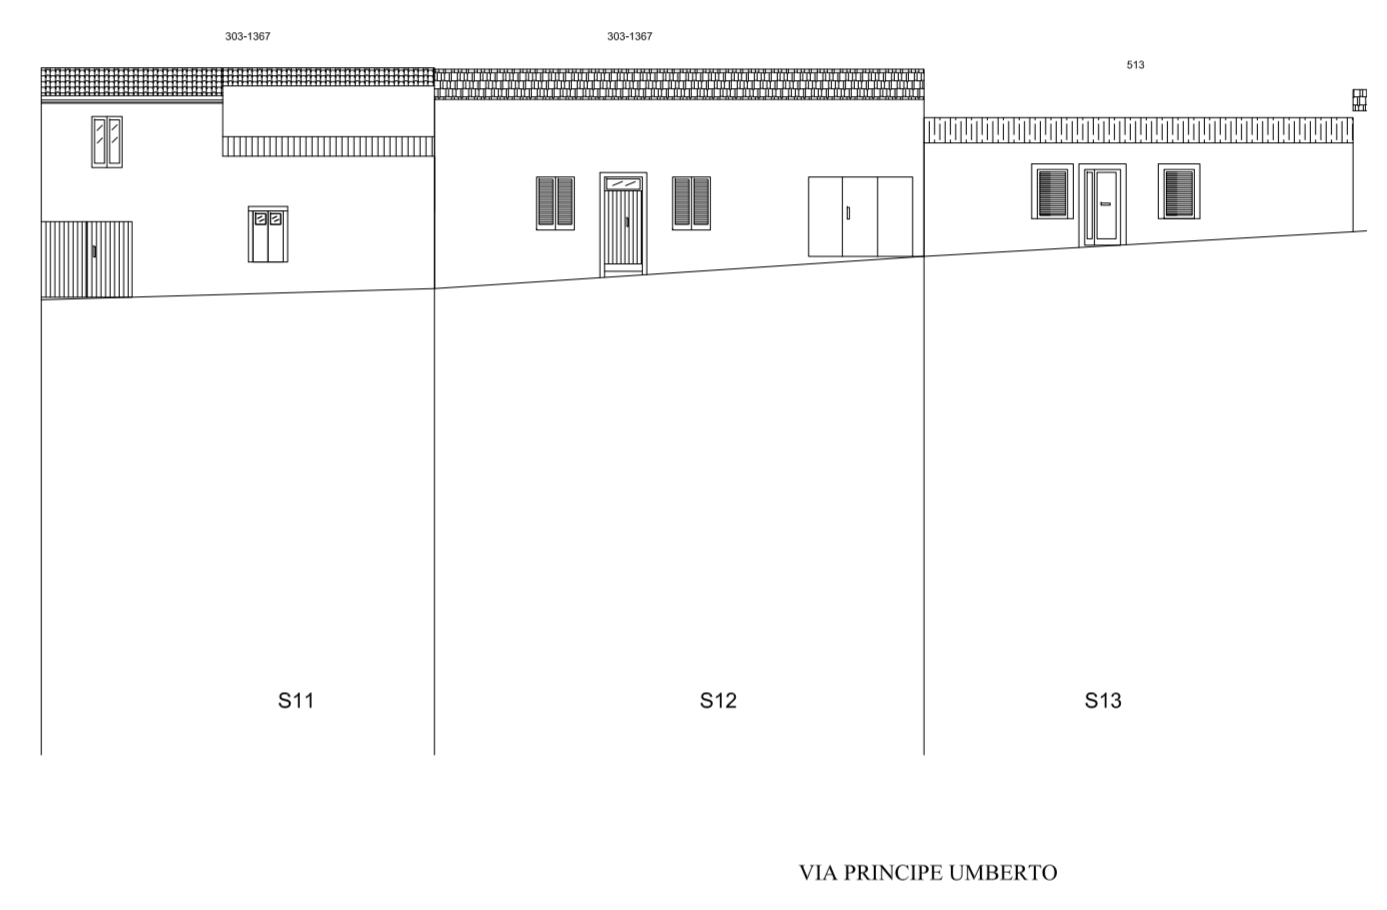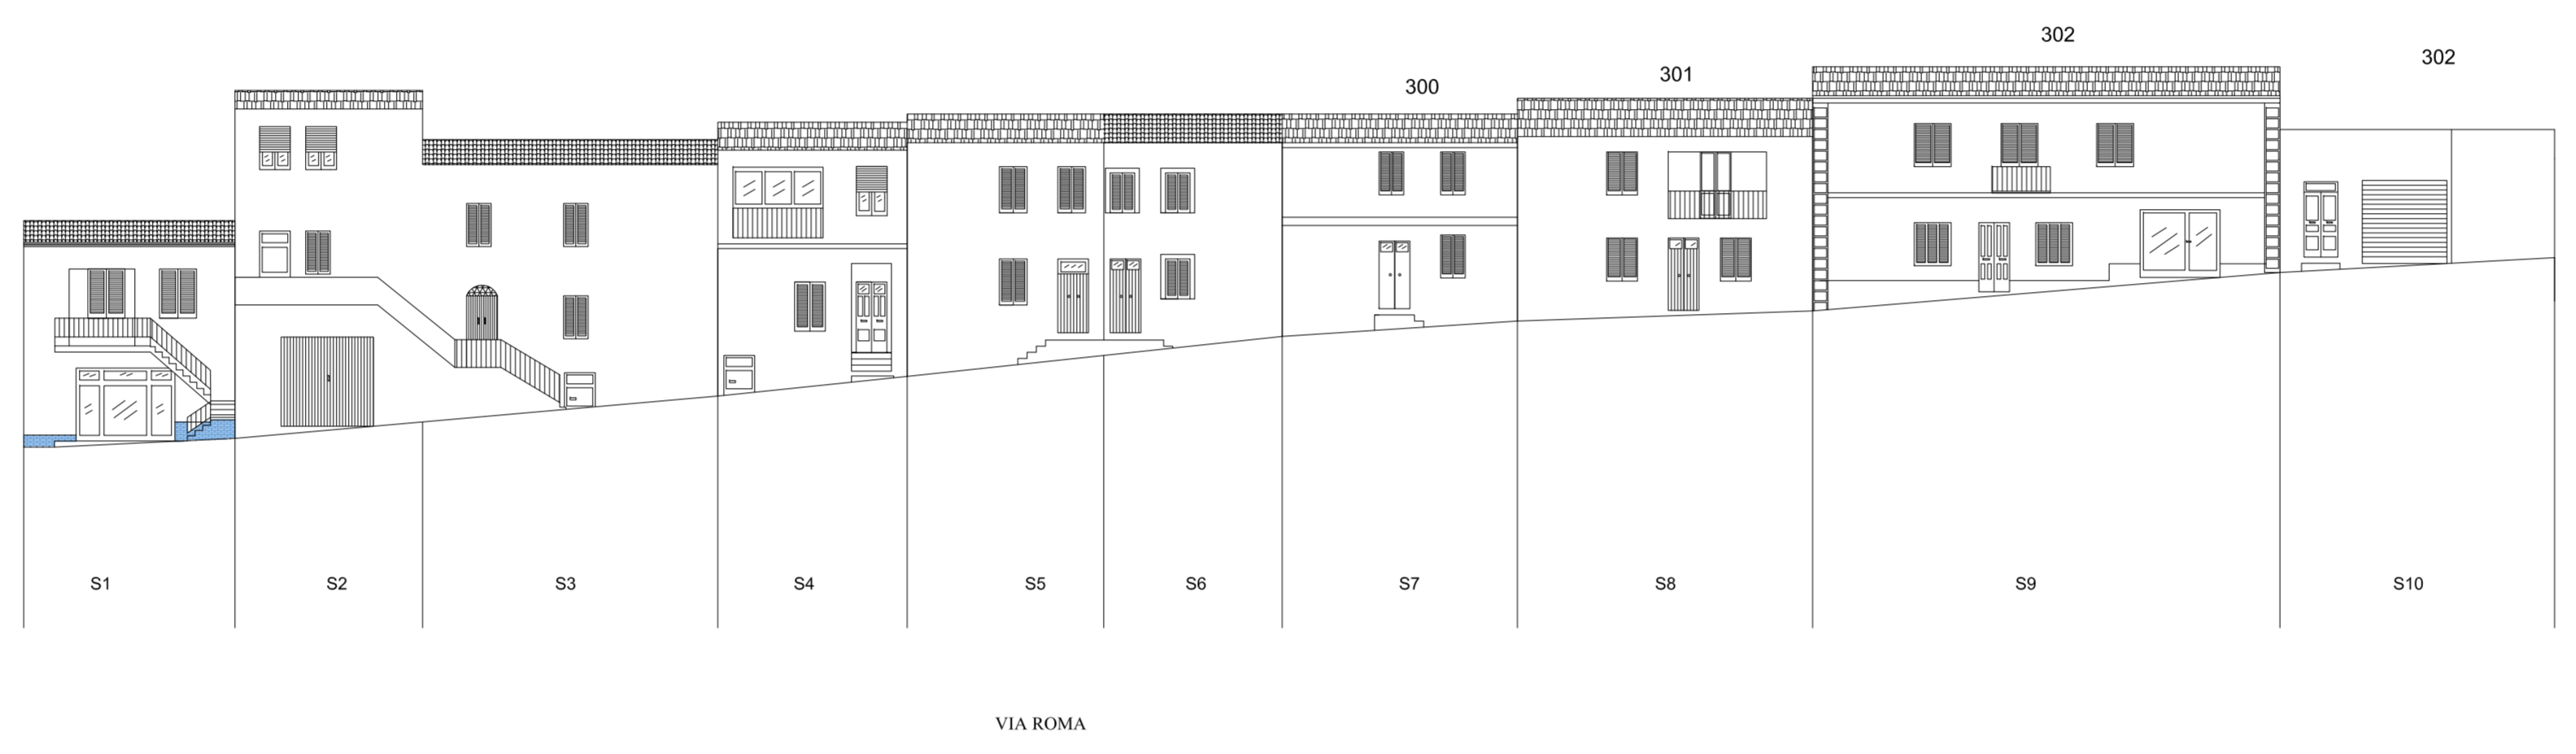

stato attuale

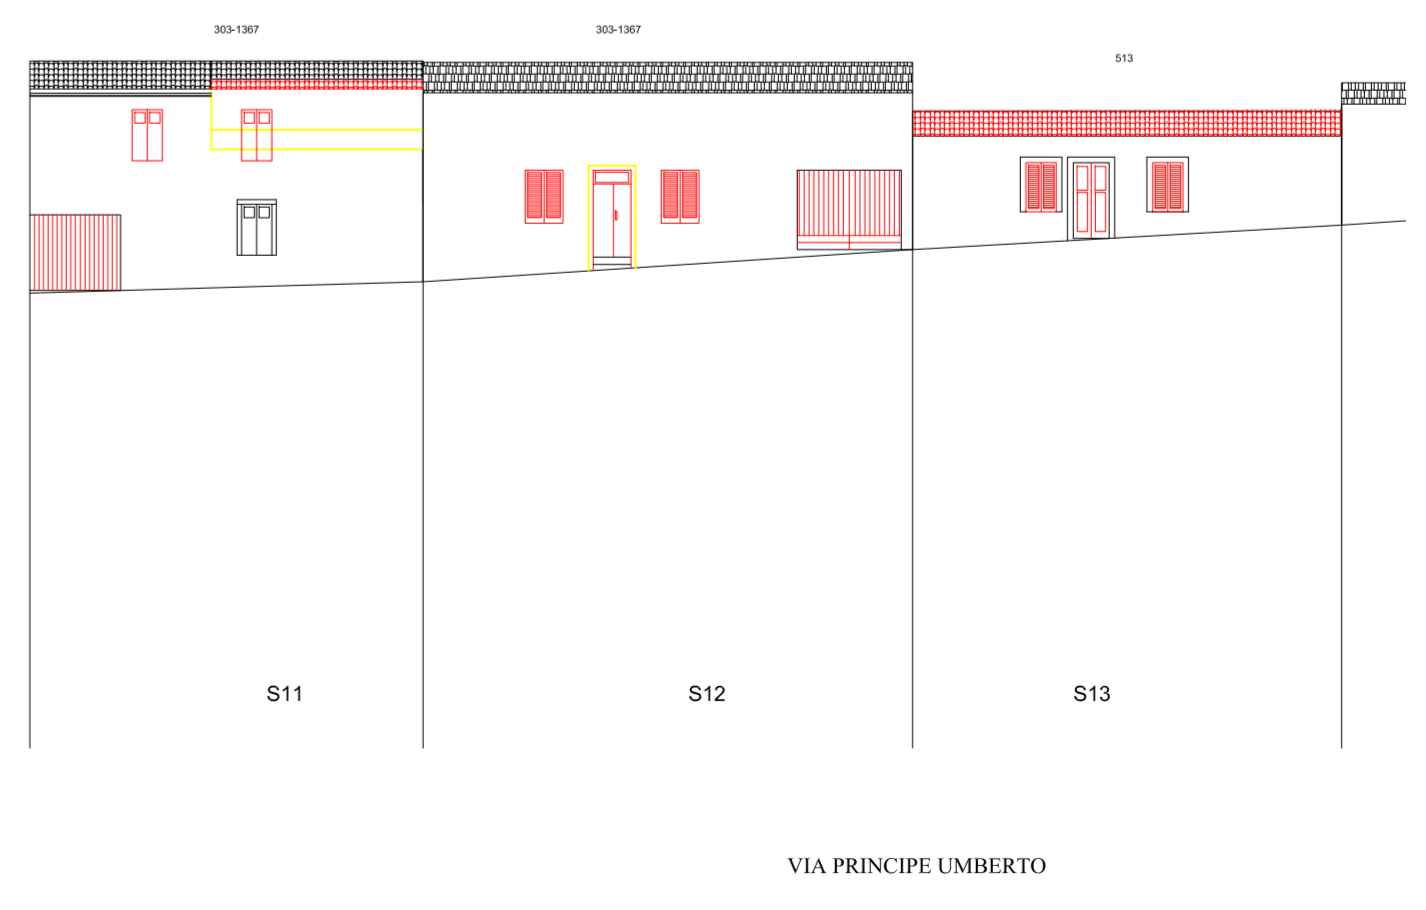

progetto