



comune di
Mara

**PIANO PARTICOLAREGGIATO
 DEL CENTRO MATRICE**

Tavola **14u**


profilo regolatore:
isolato U

sindaco
 Sig. Salvatore Ligios


progettazione
 ing. Mauro Floris

responsabile del procedimento
 geom. Francesco Sale

data
 maggio 2018

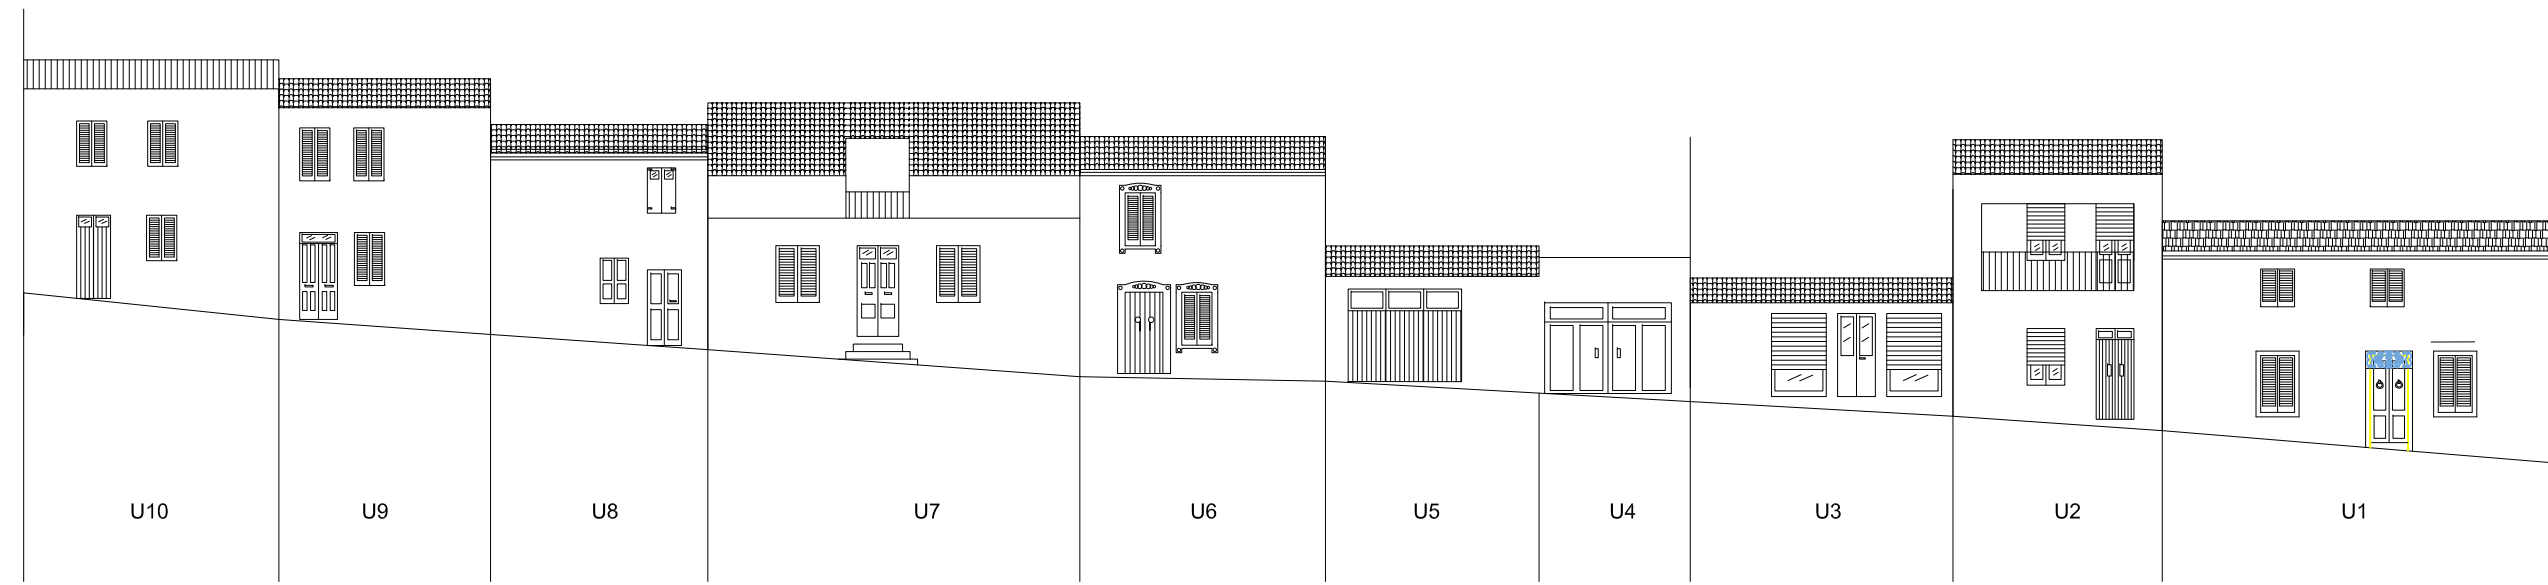

stato attuale

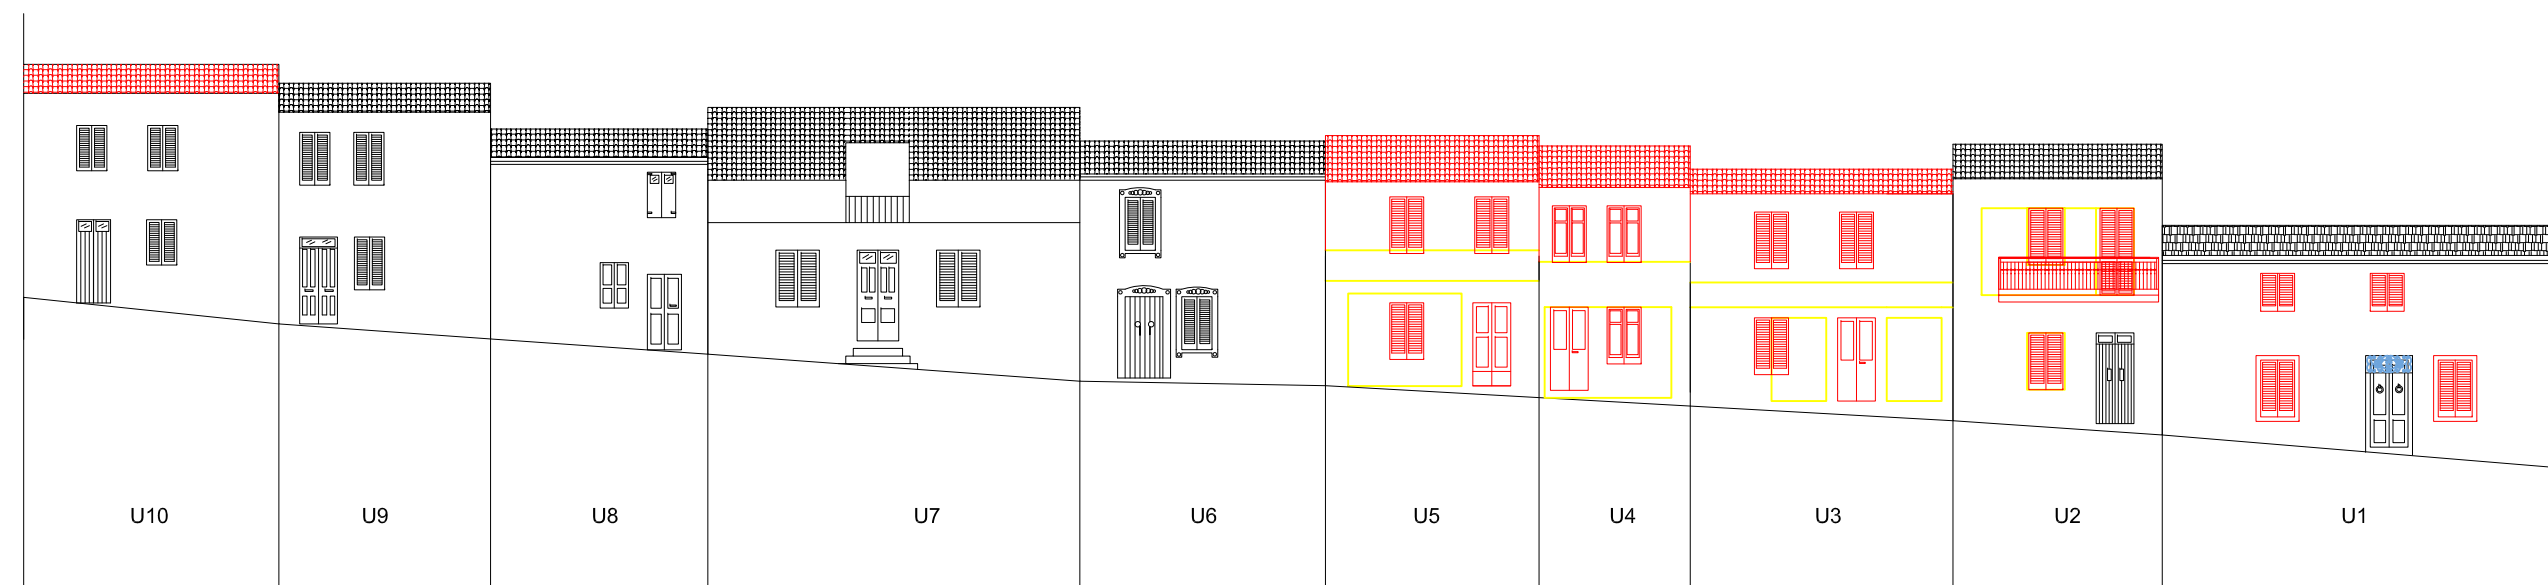

progetto