




IMPIANTO FOGNARIO

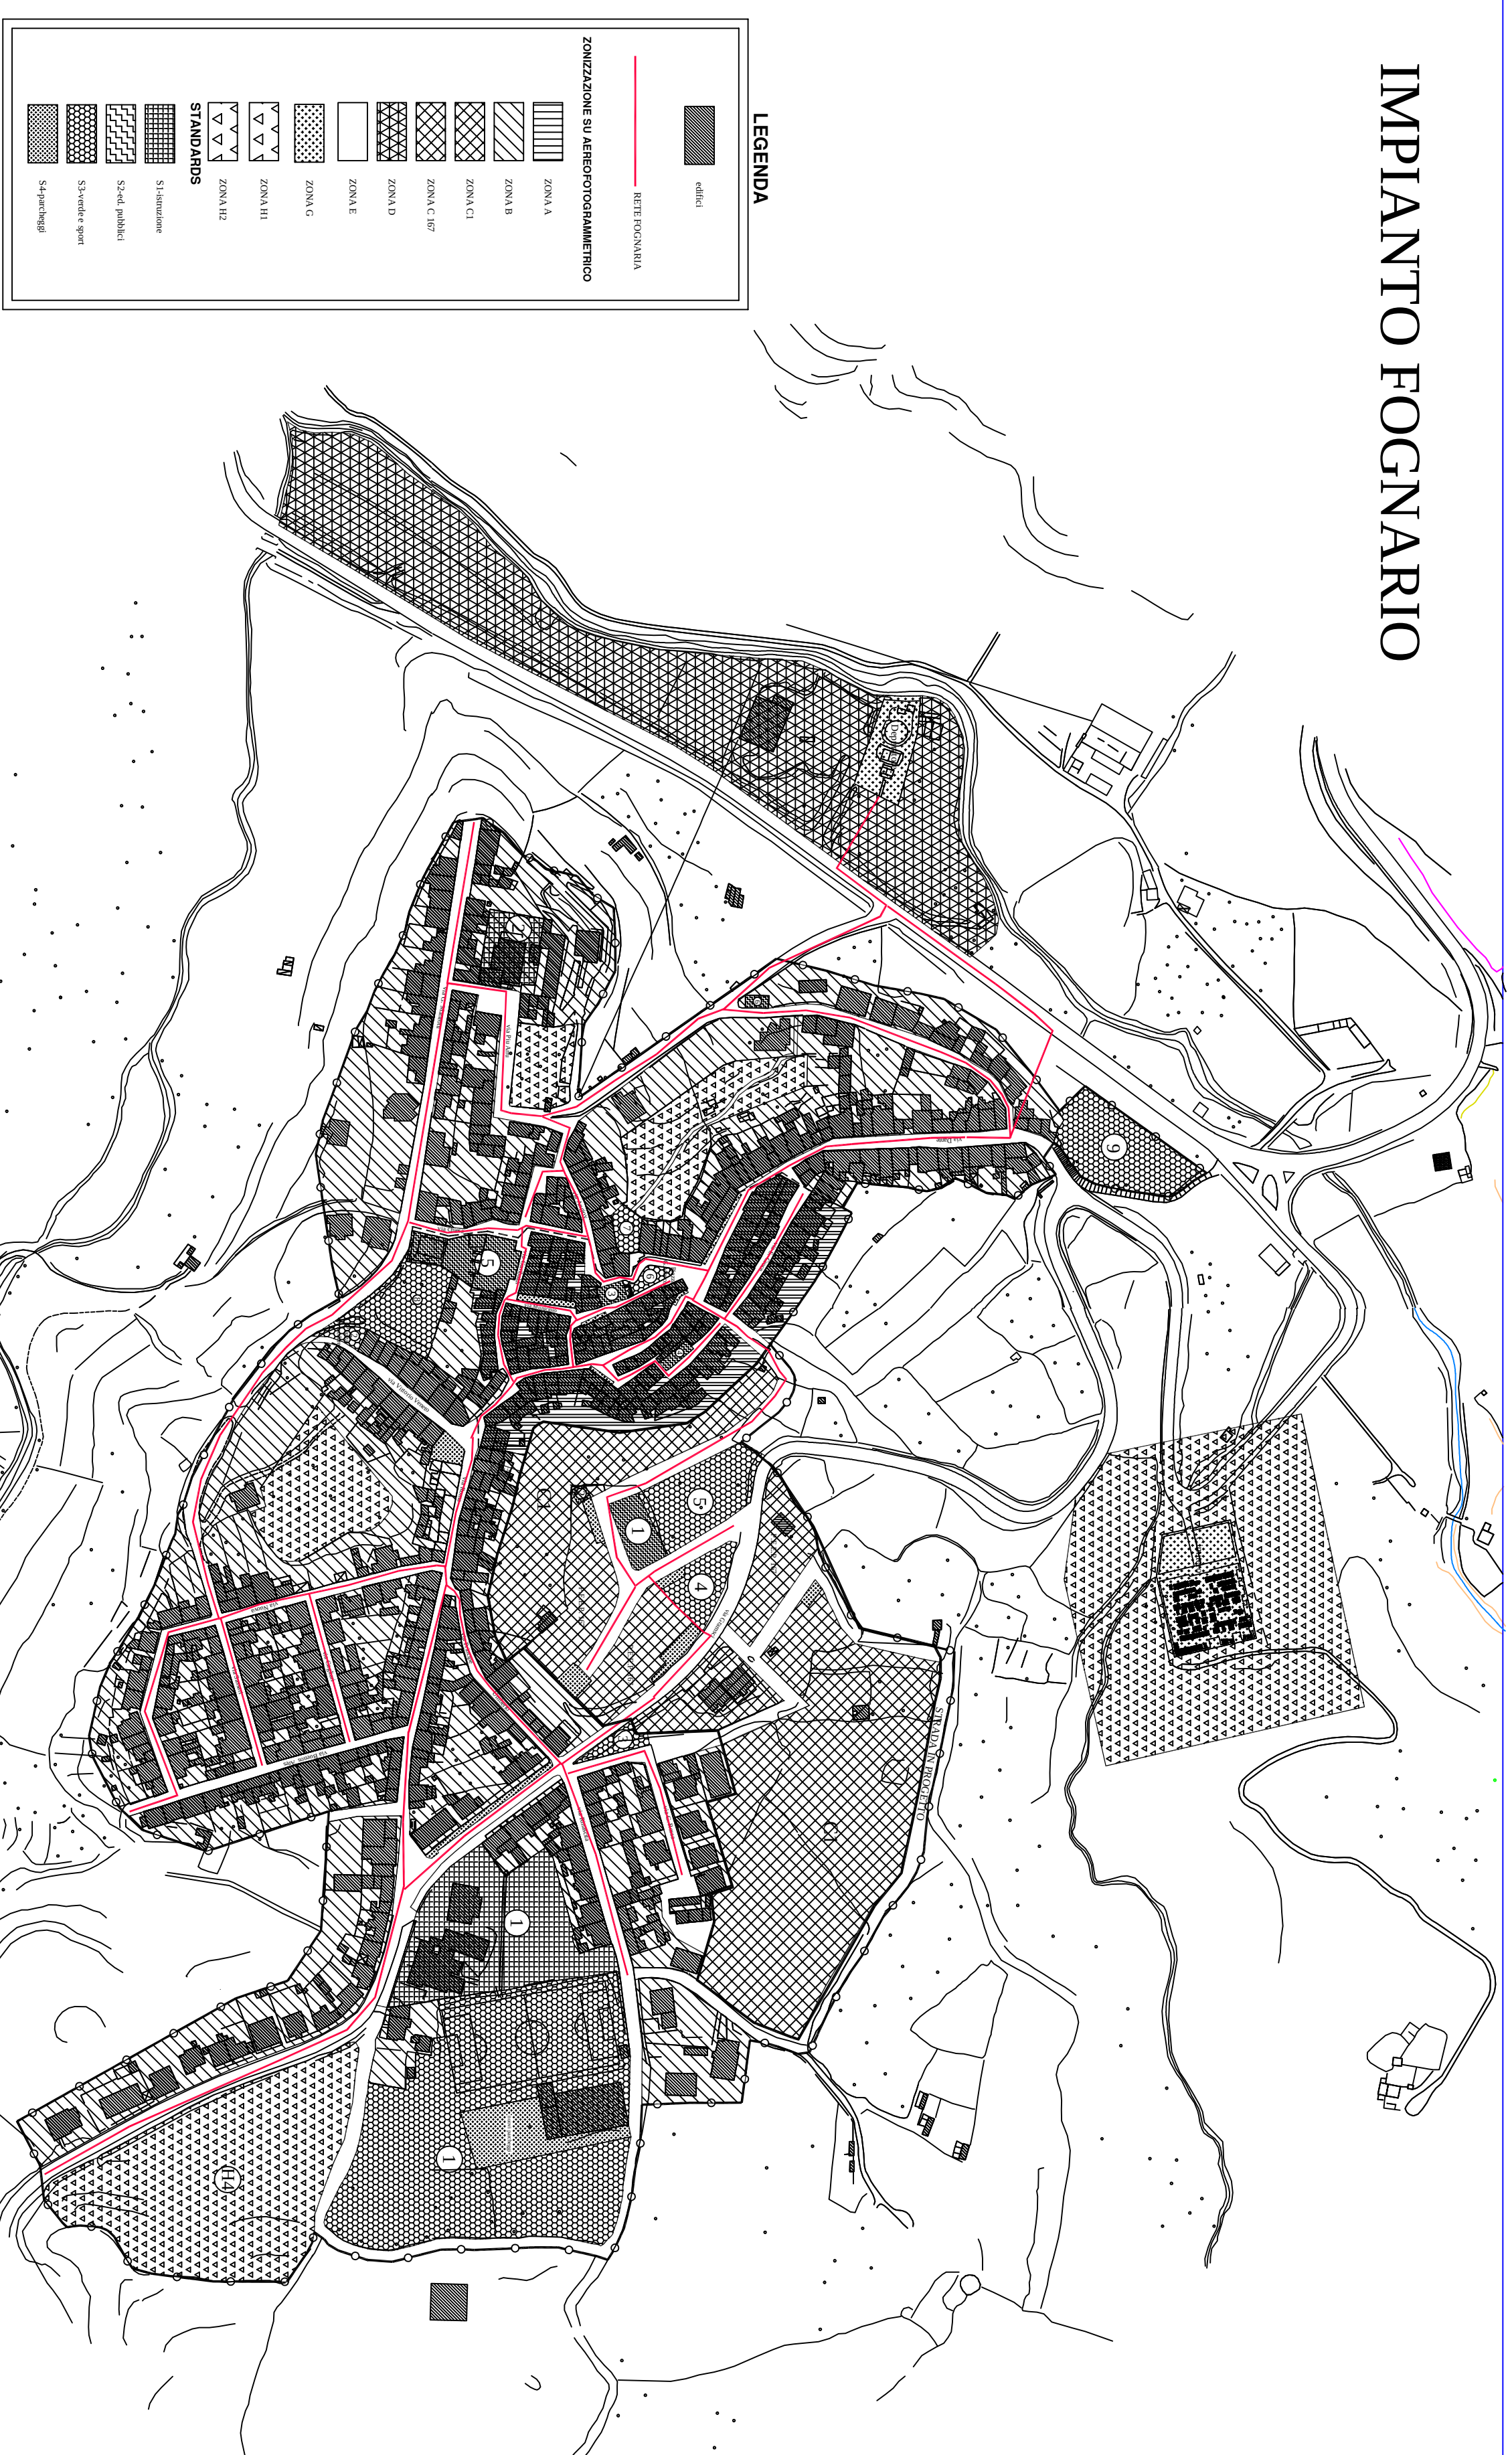


IMPIANTO ELETTRICO

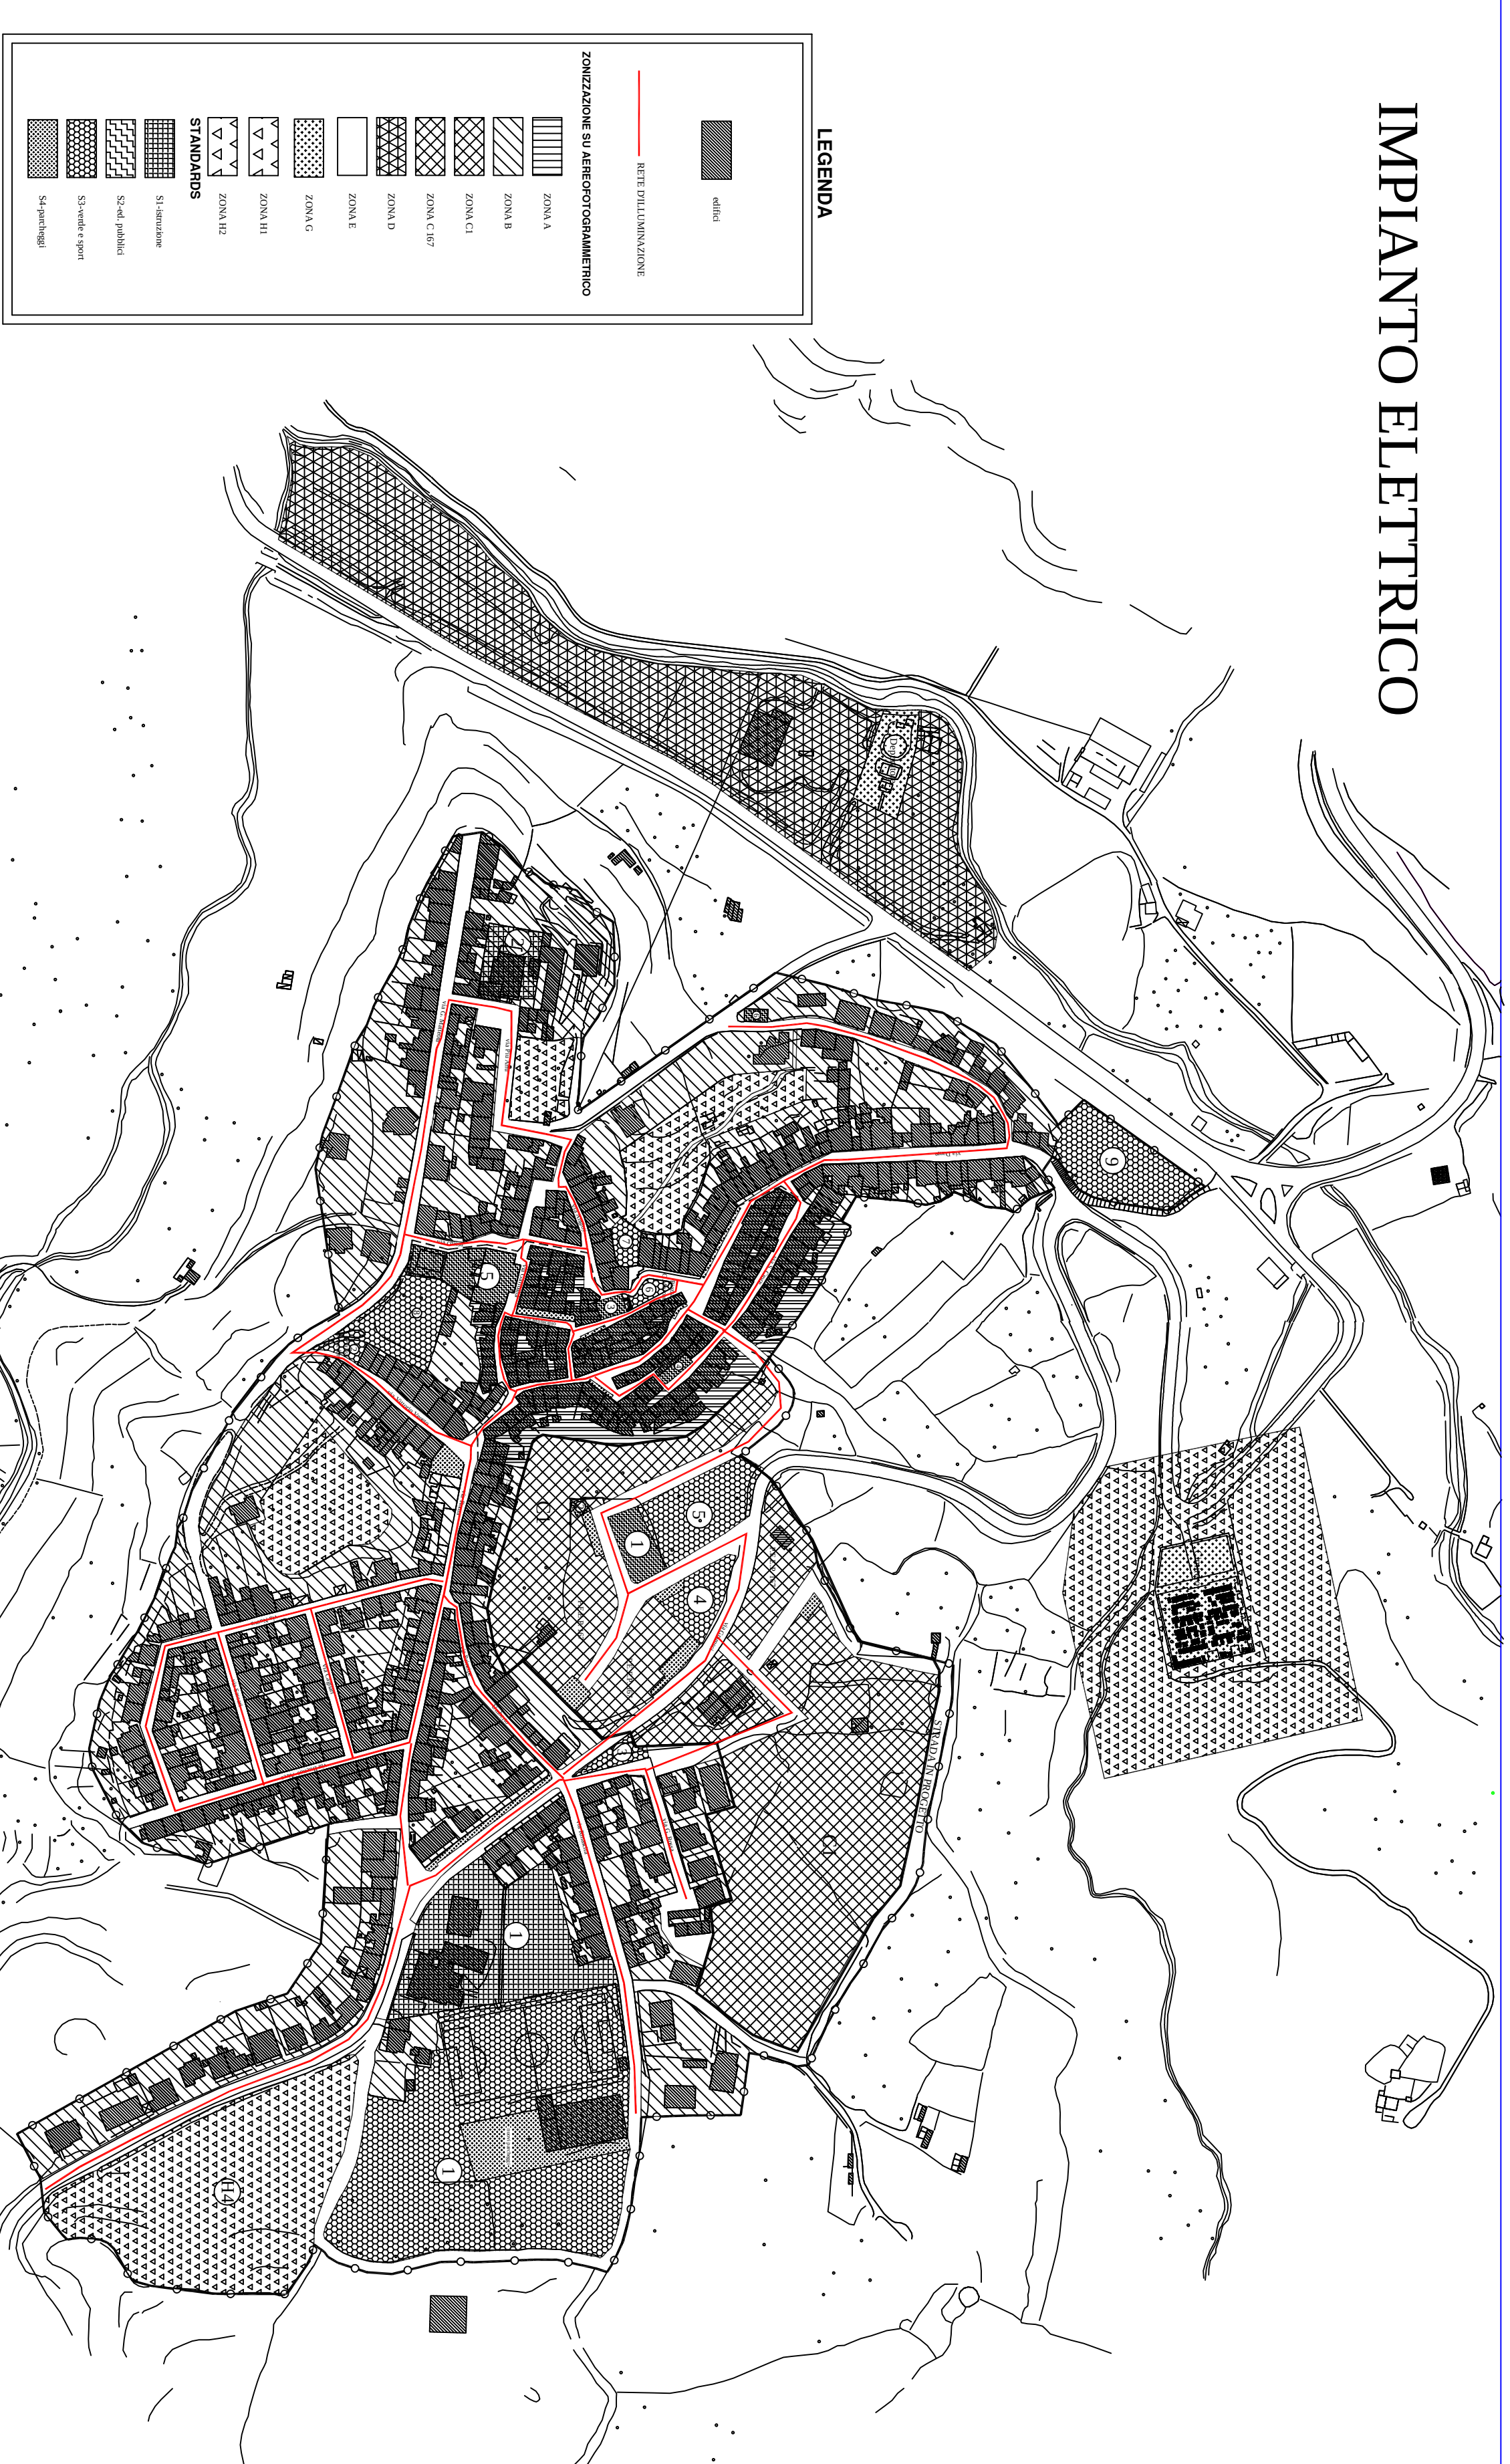

IMPIANTO IDRICO

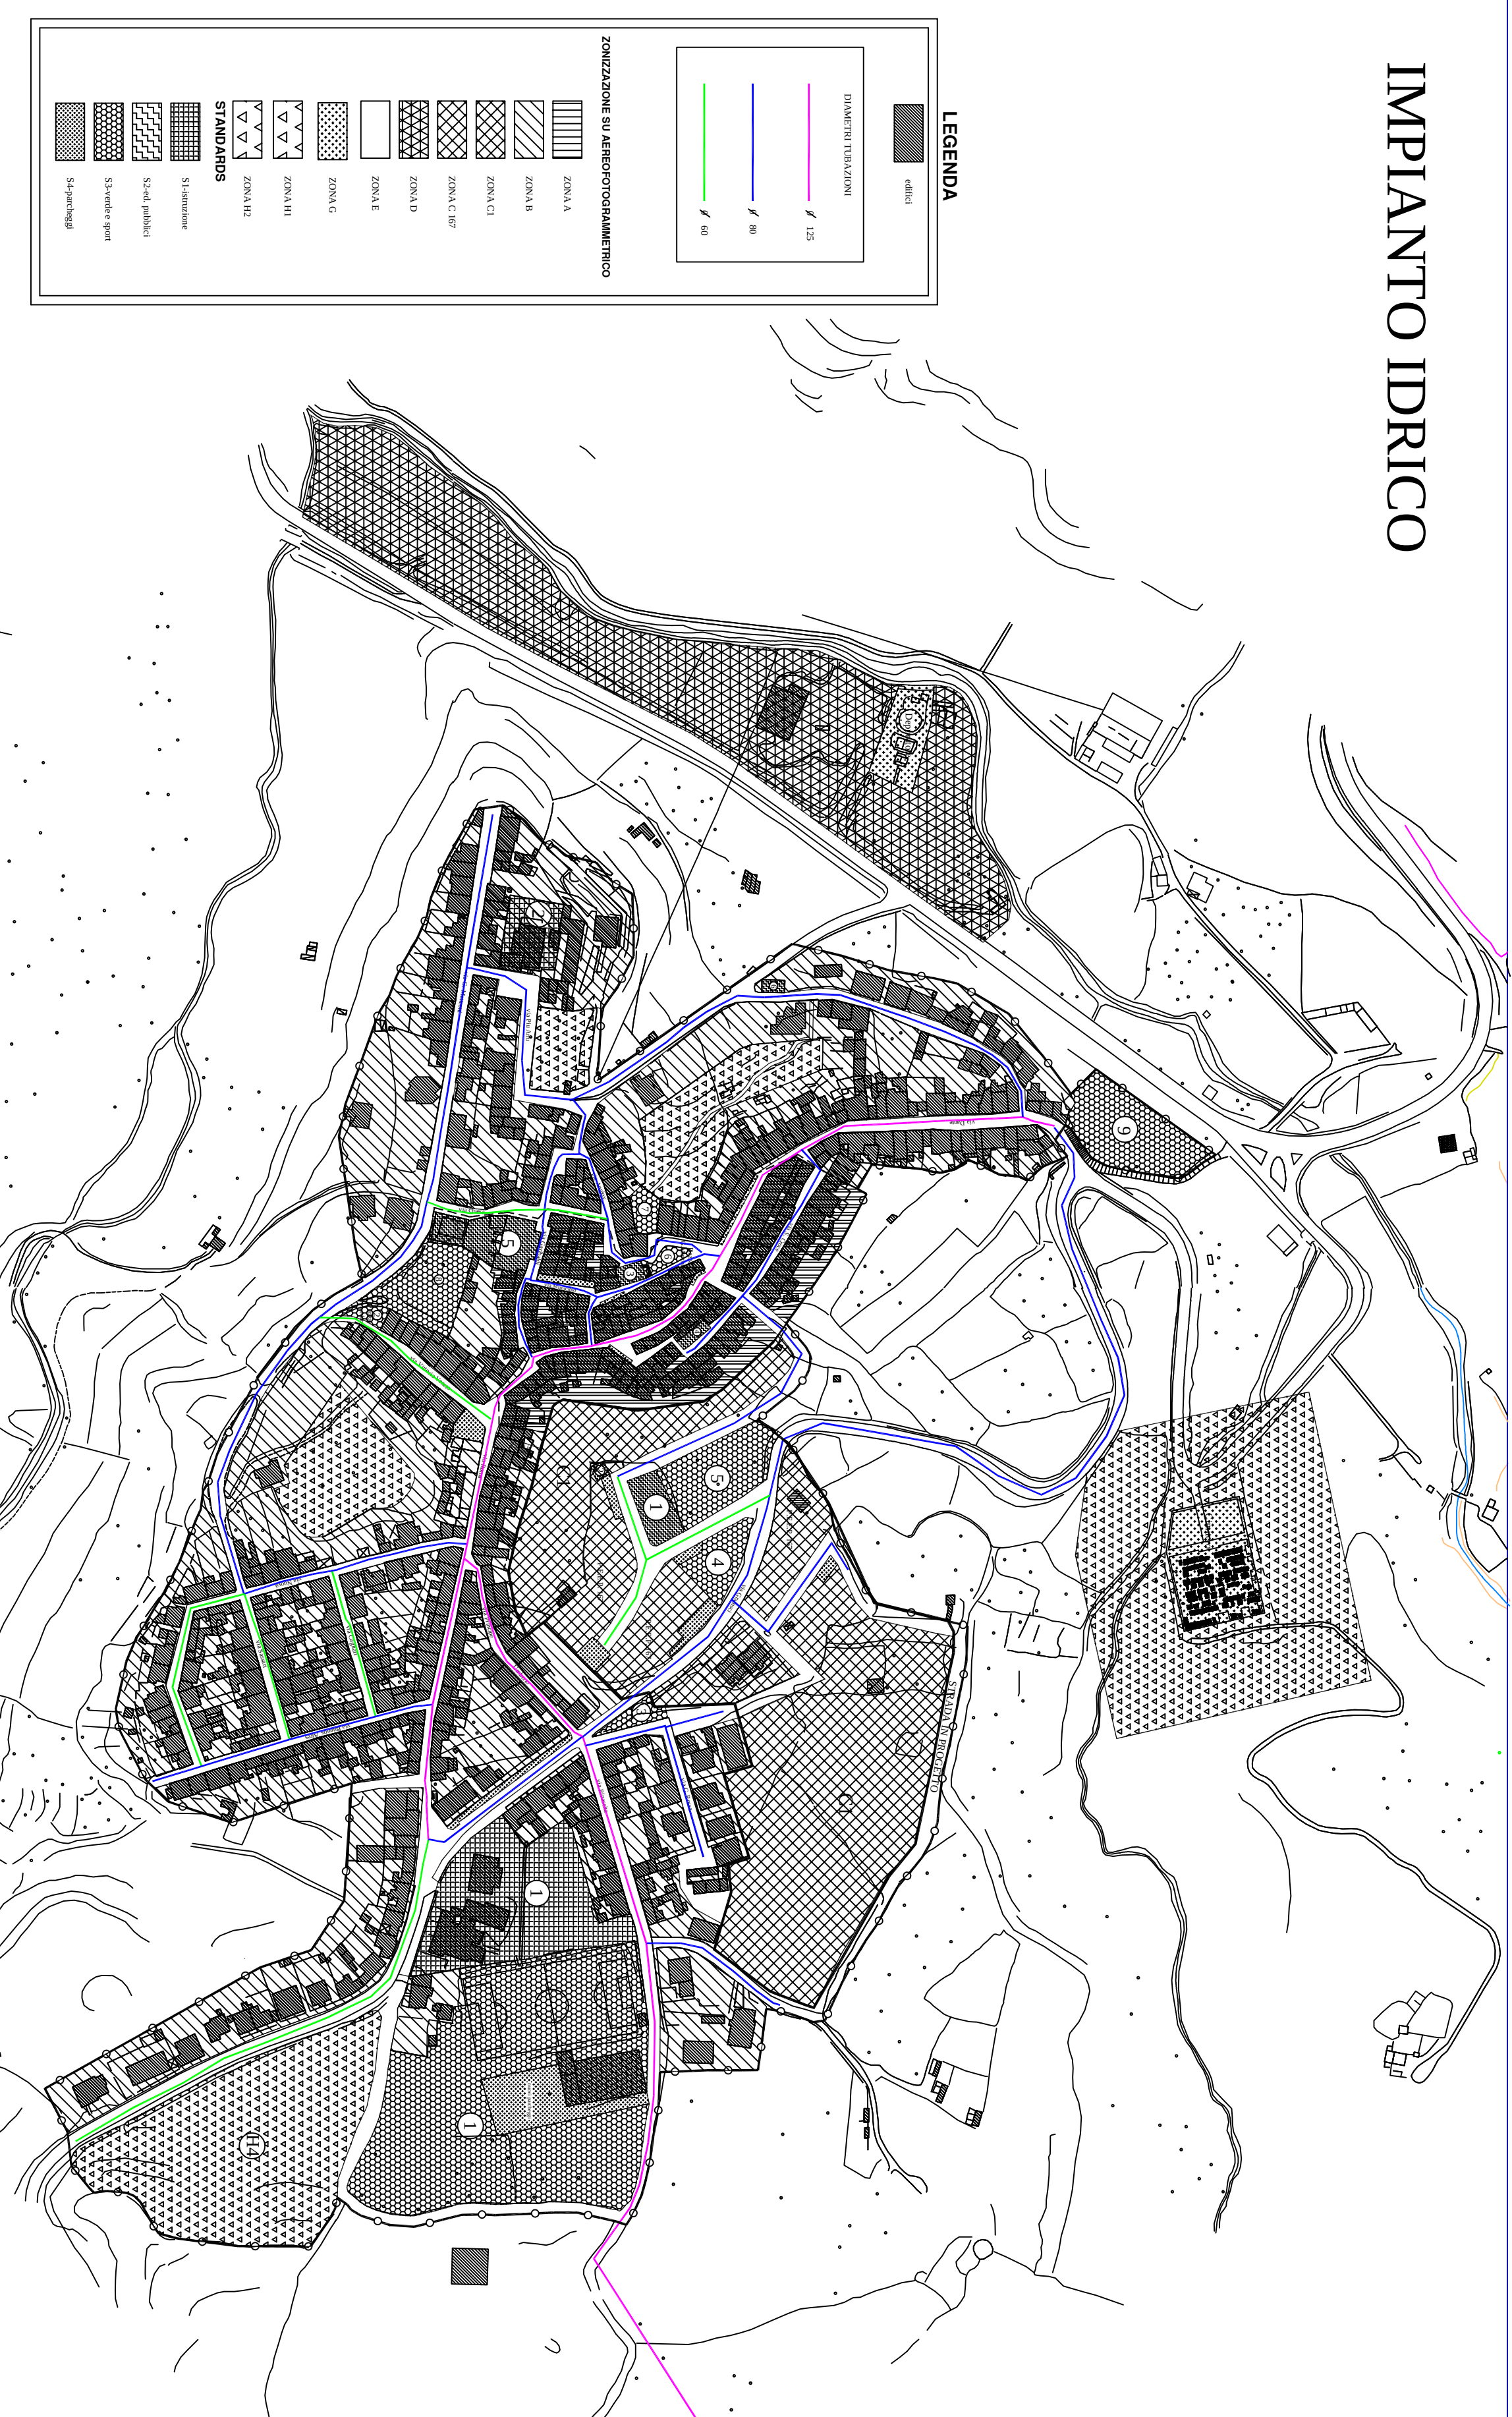

STANDARDS

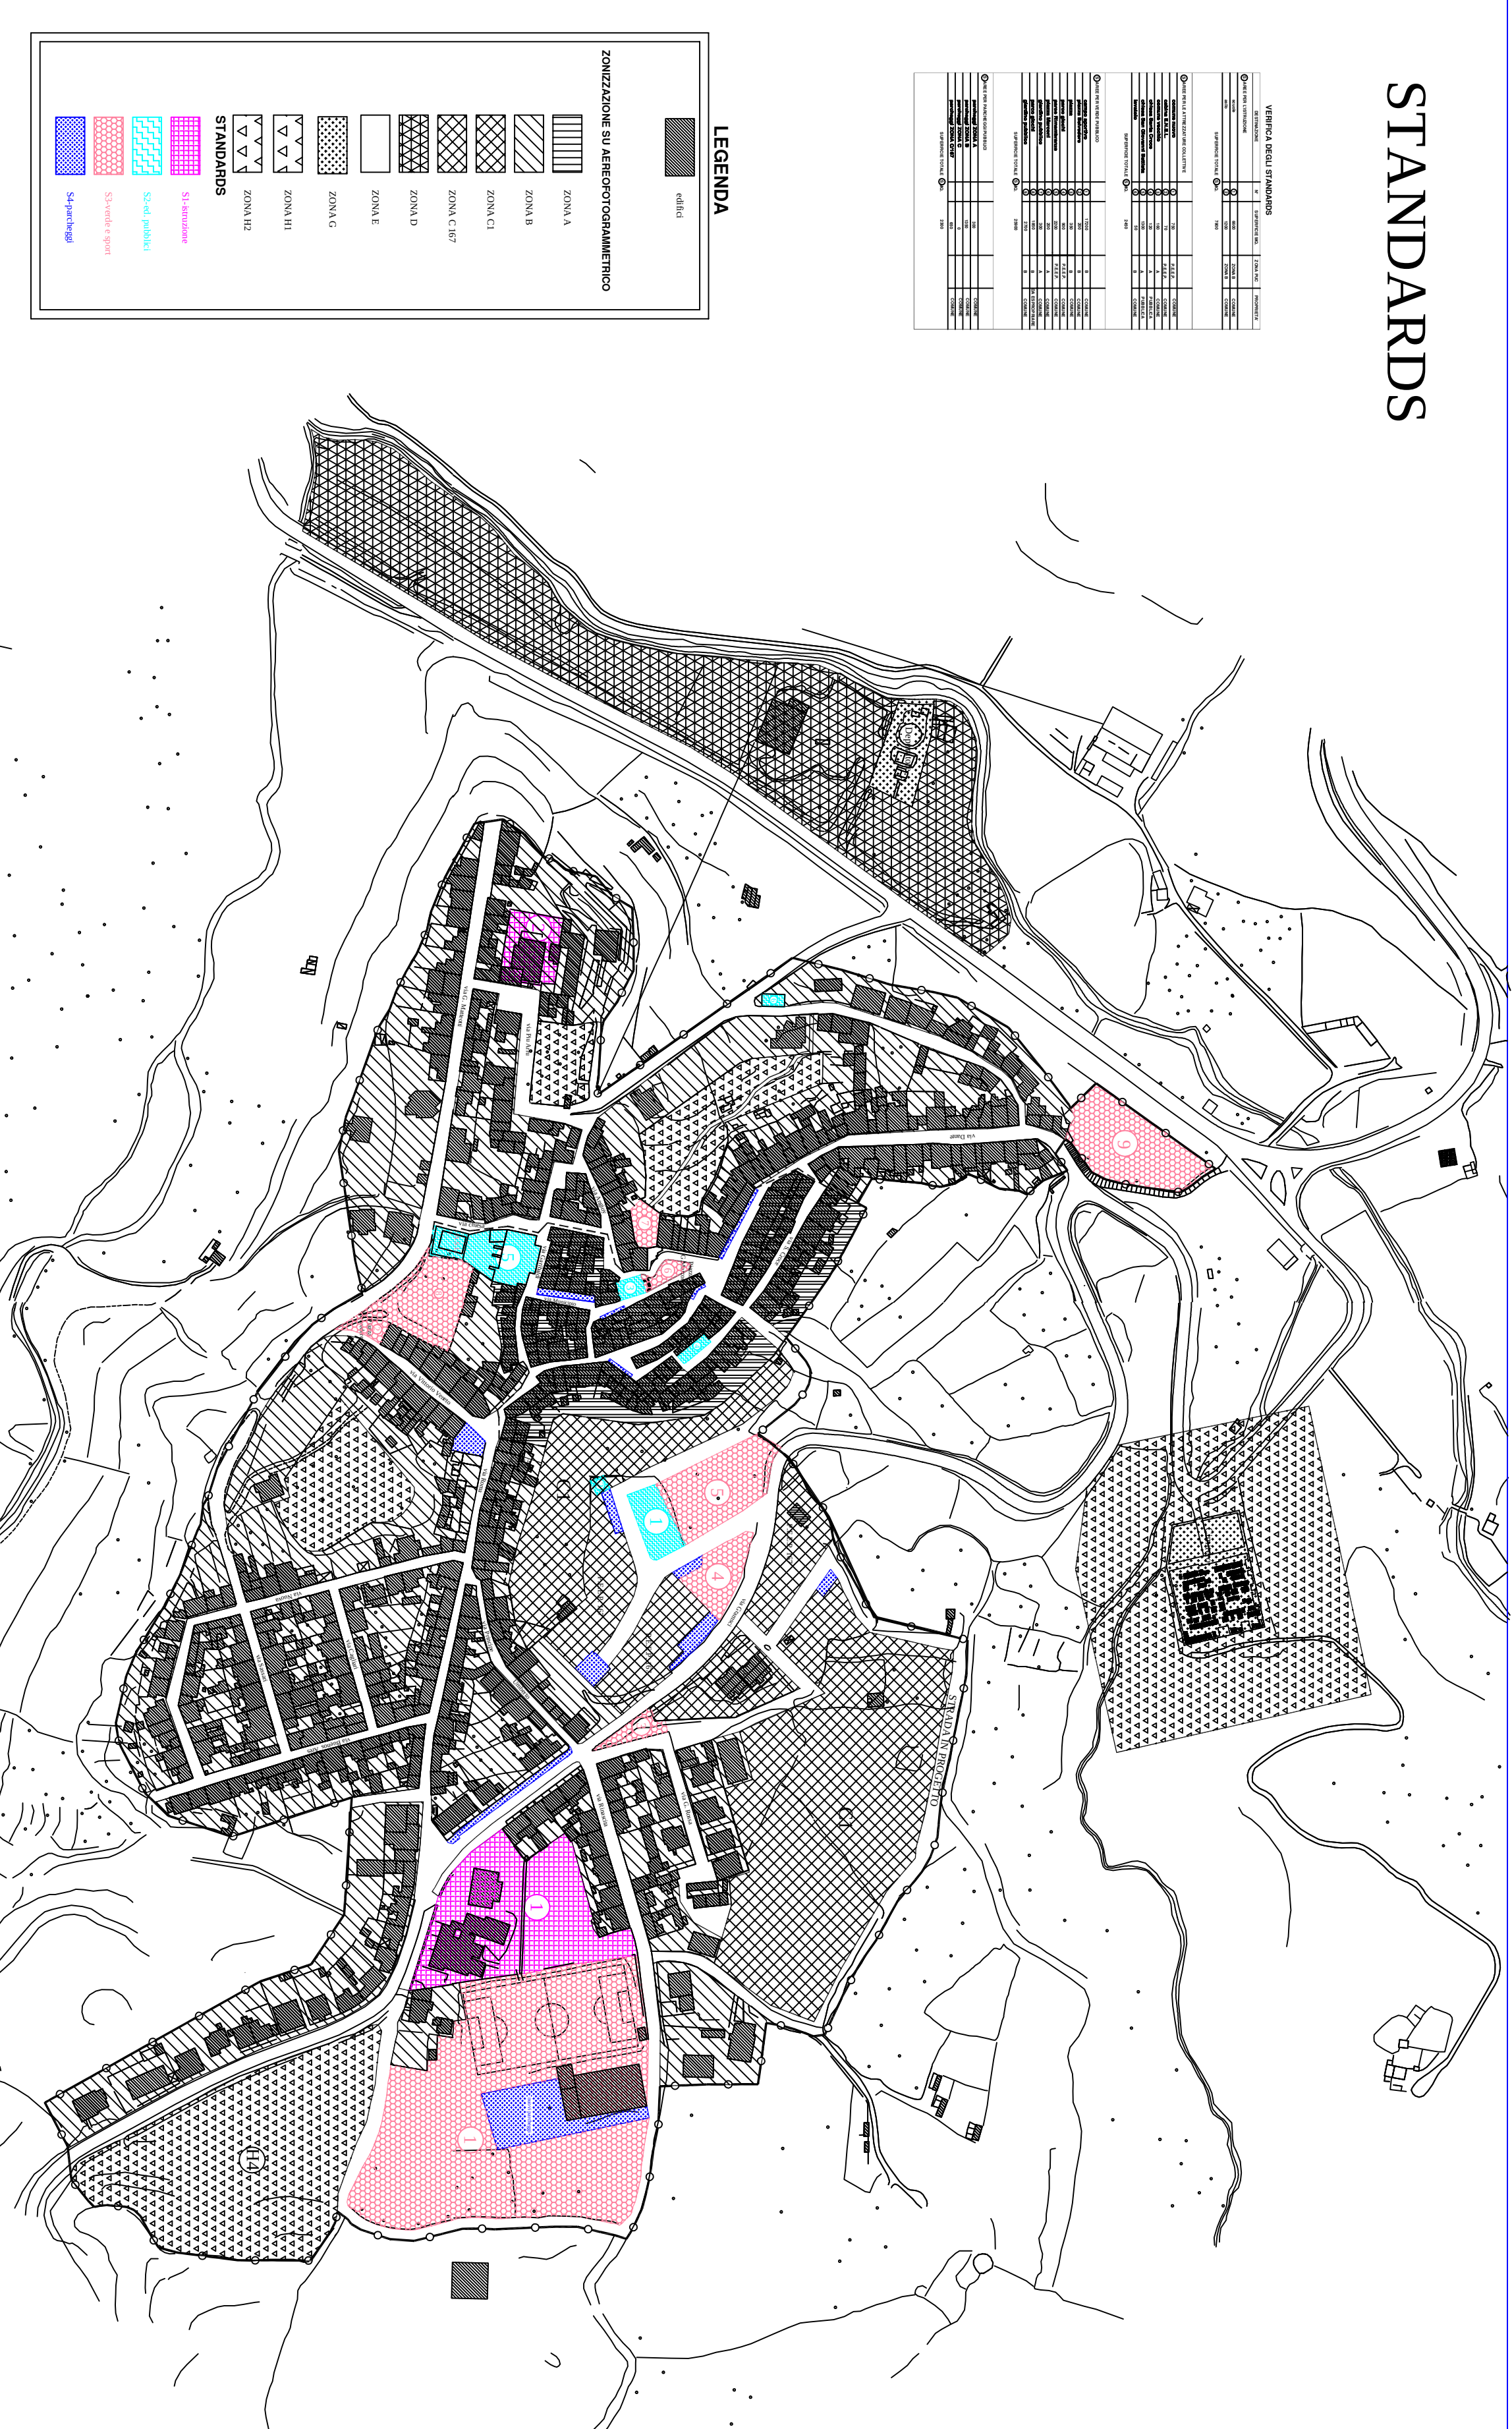

COMUNE DI MARA

PROV. DI SASSARI

PIANO URBANISTICO COMUNALE

D:\Mara\PUCCint1.bmp

URBANIZZAZIONI PRIMARIE E SECONDARIE

IL PROGETTISTA TAVOLA 3

Ing. Carlo Marras

IL COLLABORATORE
Ing. Alessandro Zamolla

GRAFICA
Geom. Silvia Posadim

IL SEGRETARIO

IL SINDACO

Allegato alla delibera di C.C.: n° del